


ДРВЕНИ МОСТ l=7,4 m

R=1:50

УЗДУЖНИ

ПРЕСЕК


ИЗГЛЕД

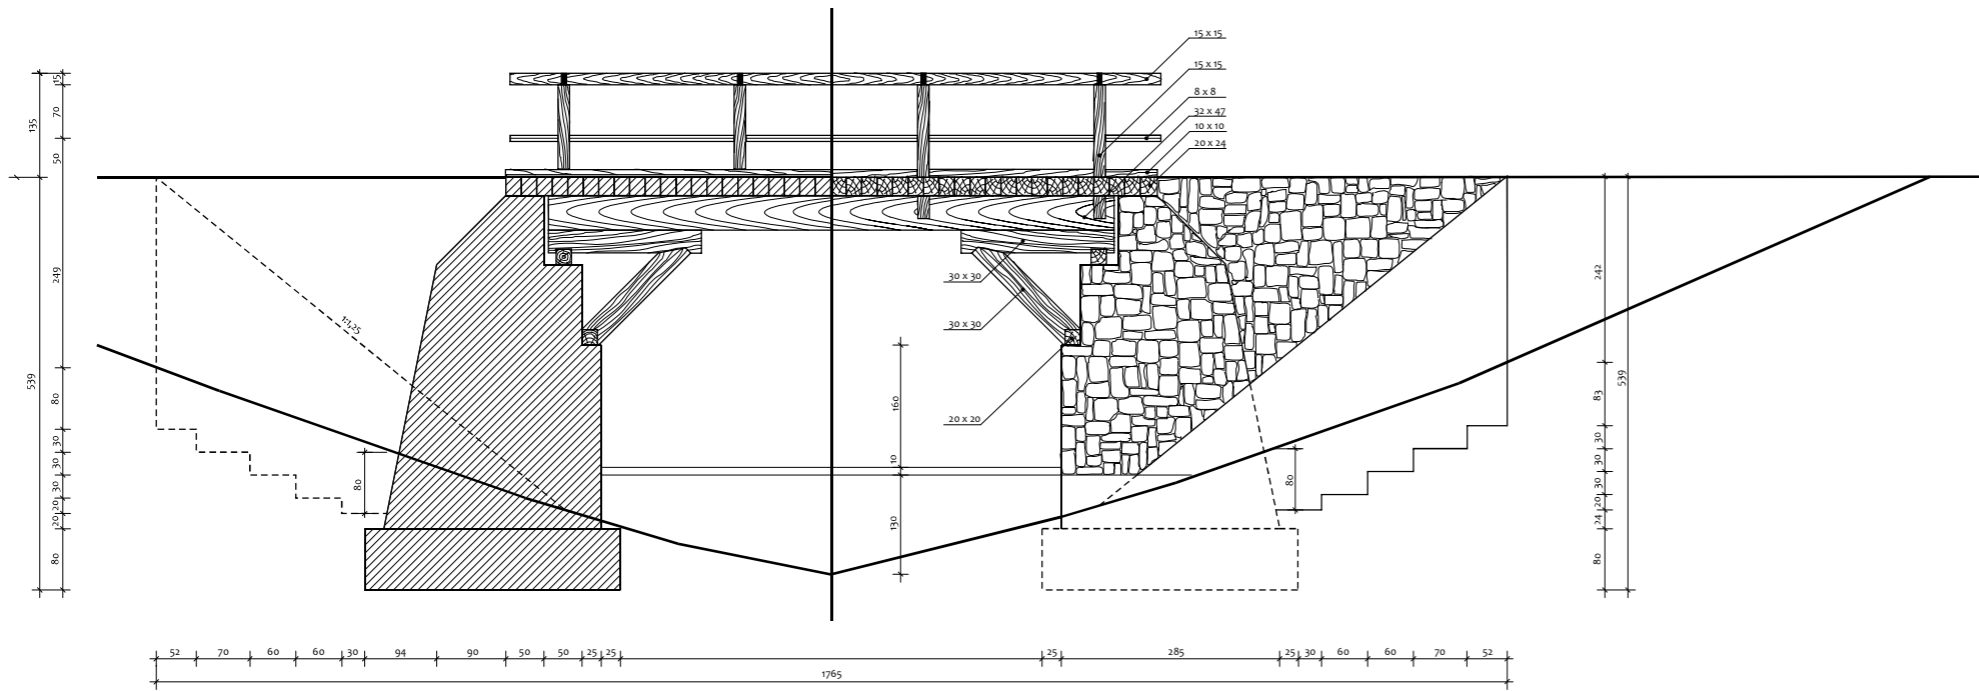

ПОПРЕЧНИ

ПРЕСЕК


ИЗГЛЕД

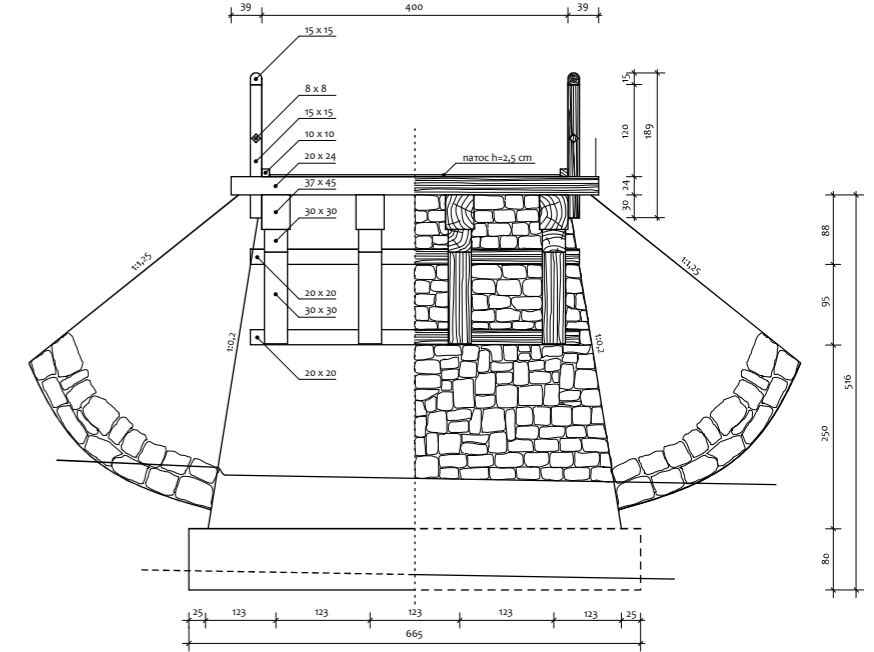

ОСНОВА МОСТА

ПРЕСЕК

ИЗГЛЕД

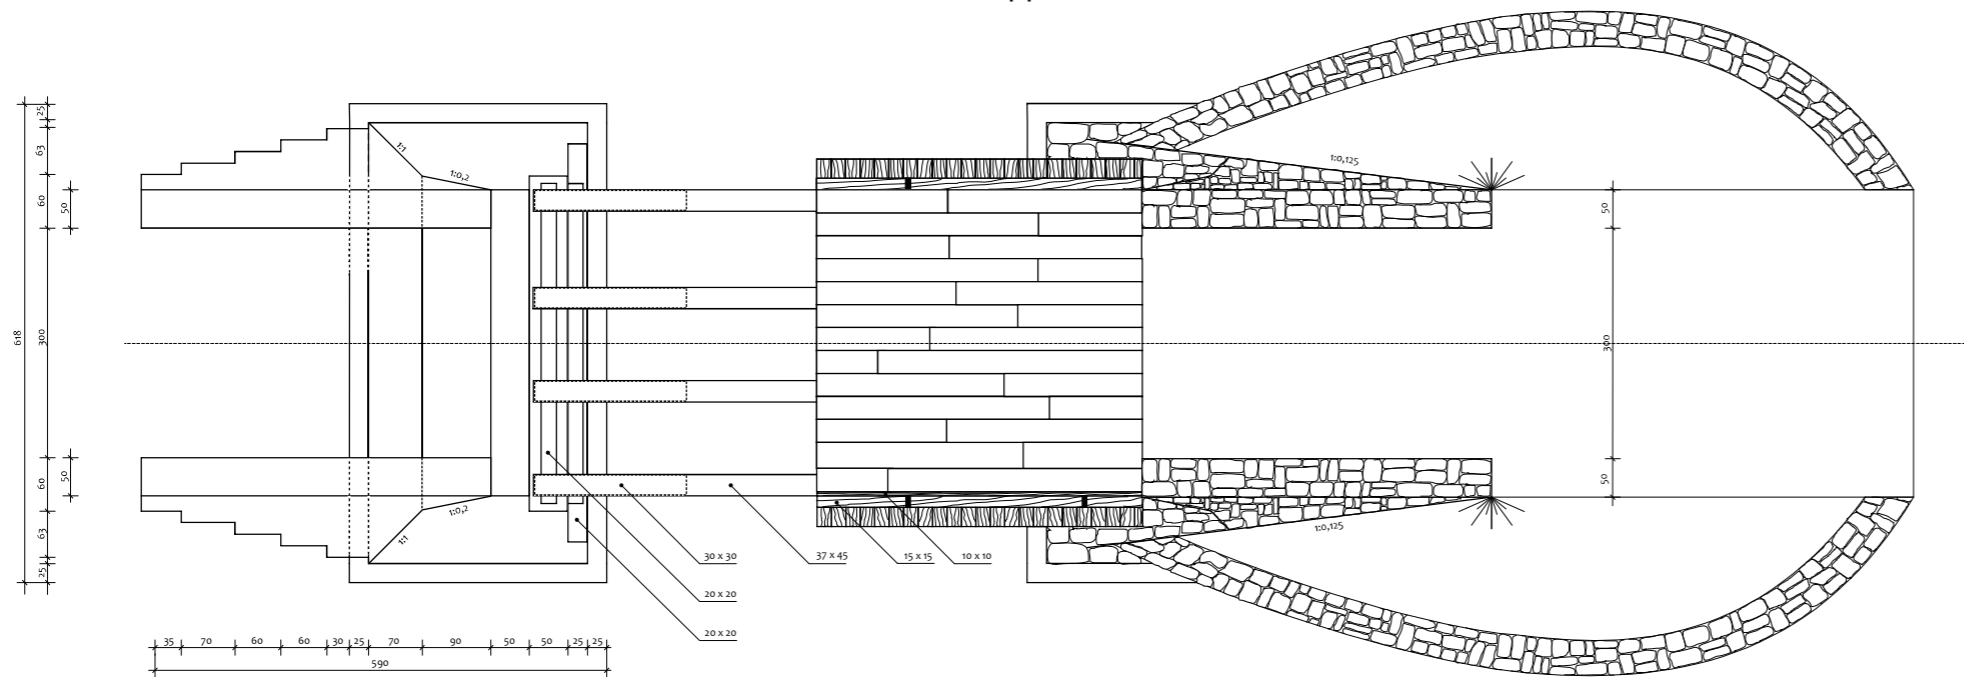

ДЕТАЉ МОСТА

ПРЕСЕК

ИЗГЛЕД

R=1:25